


# Установка на асфальтовое покрытие

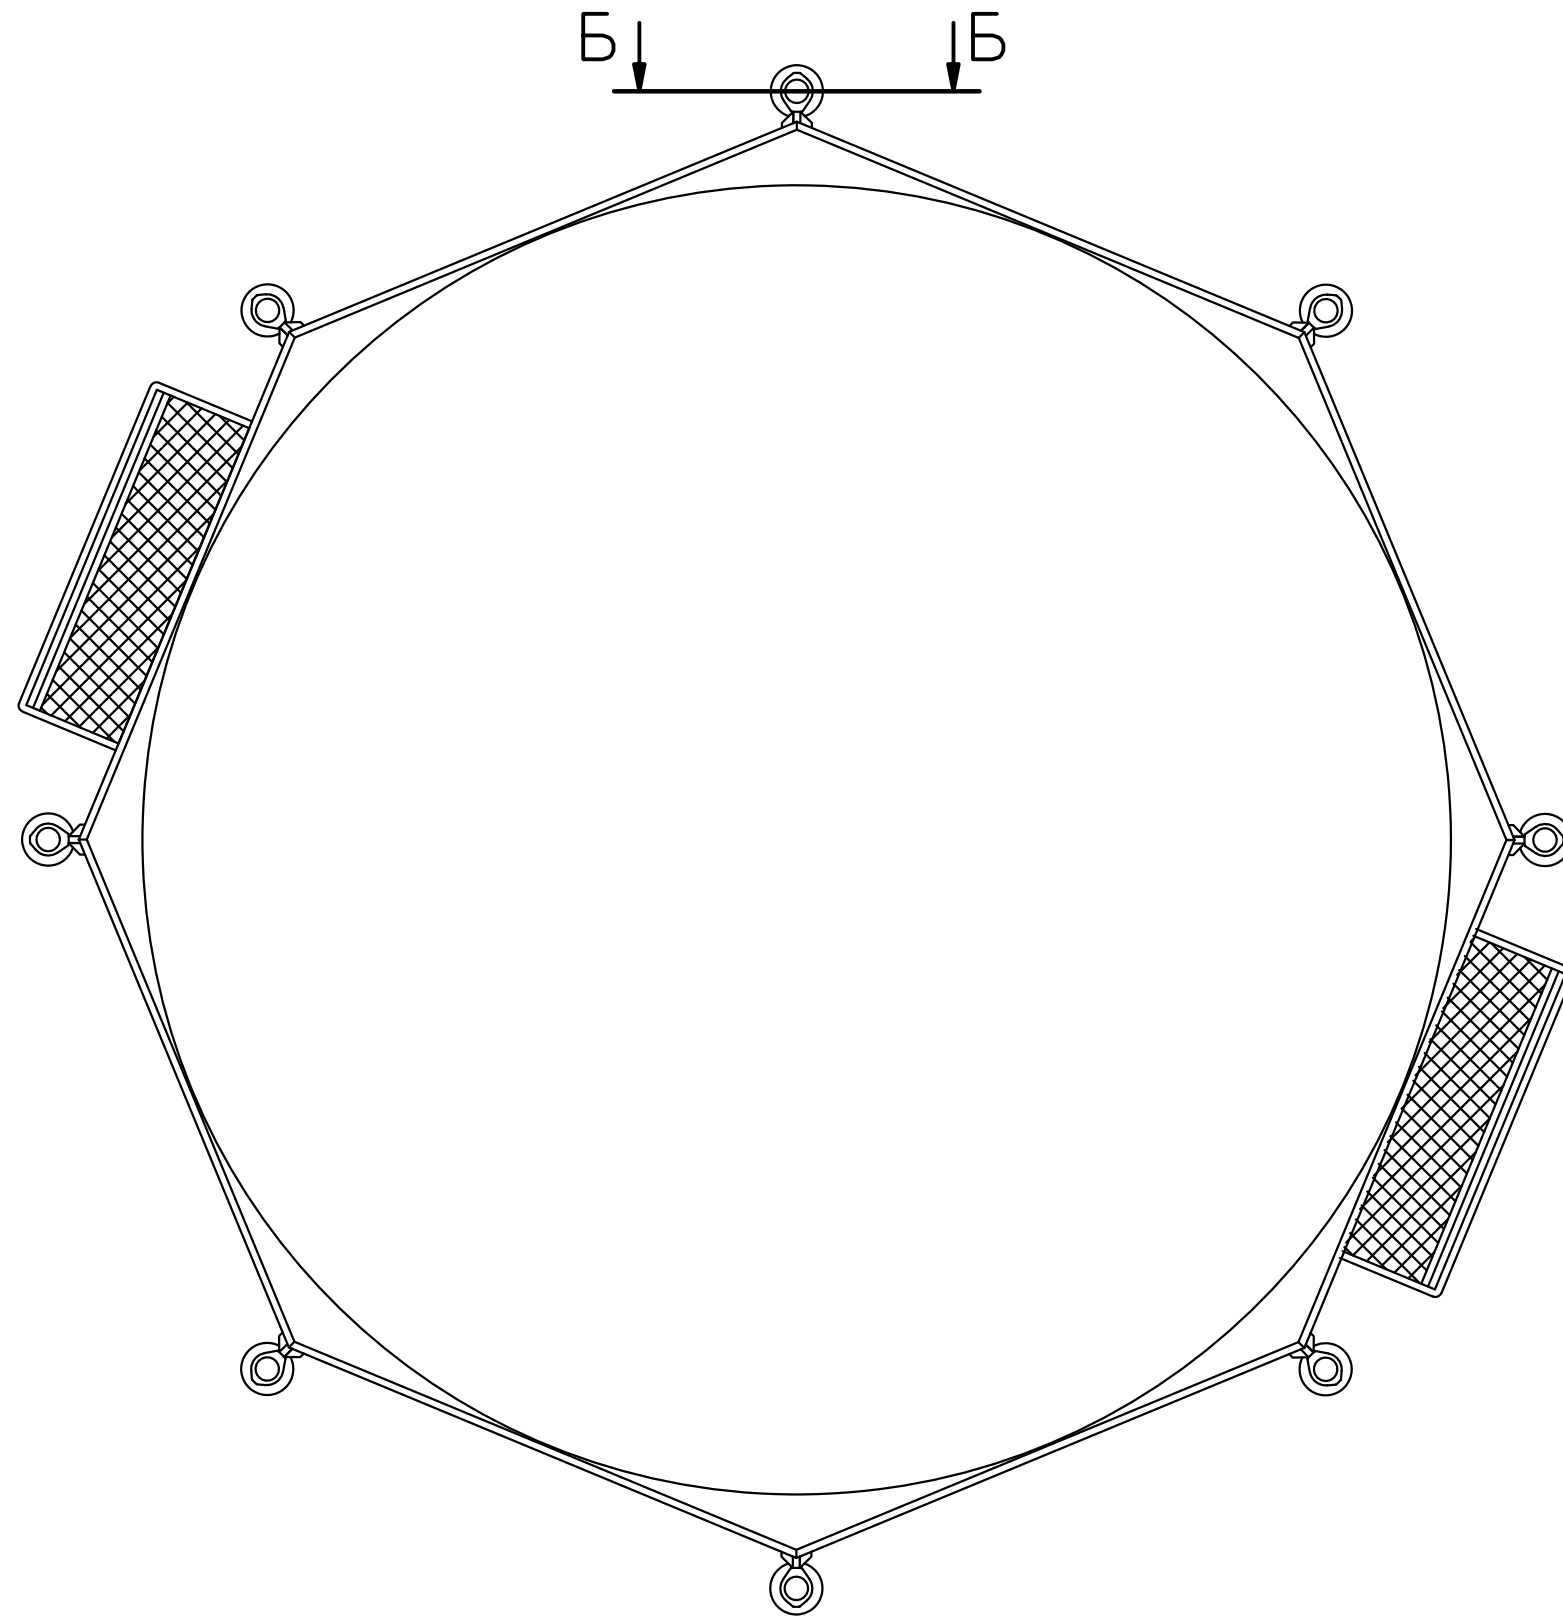

**Б-Б**

Анкер-болт  
M10x120

