
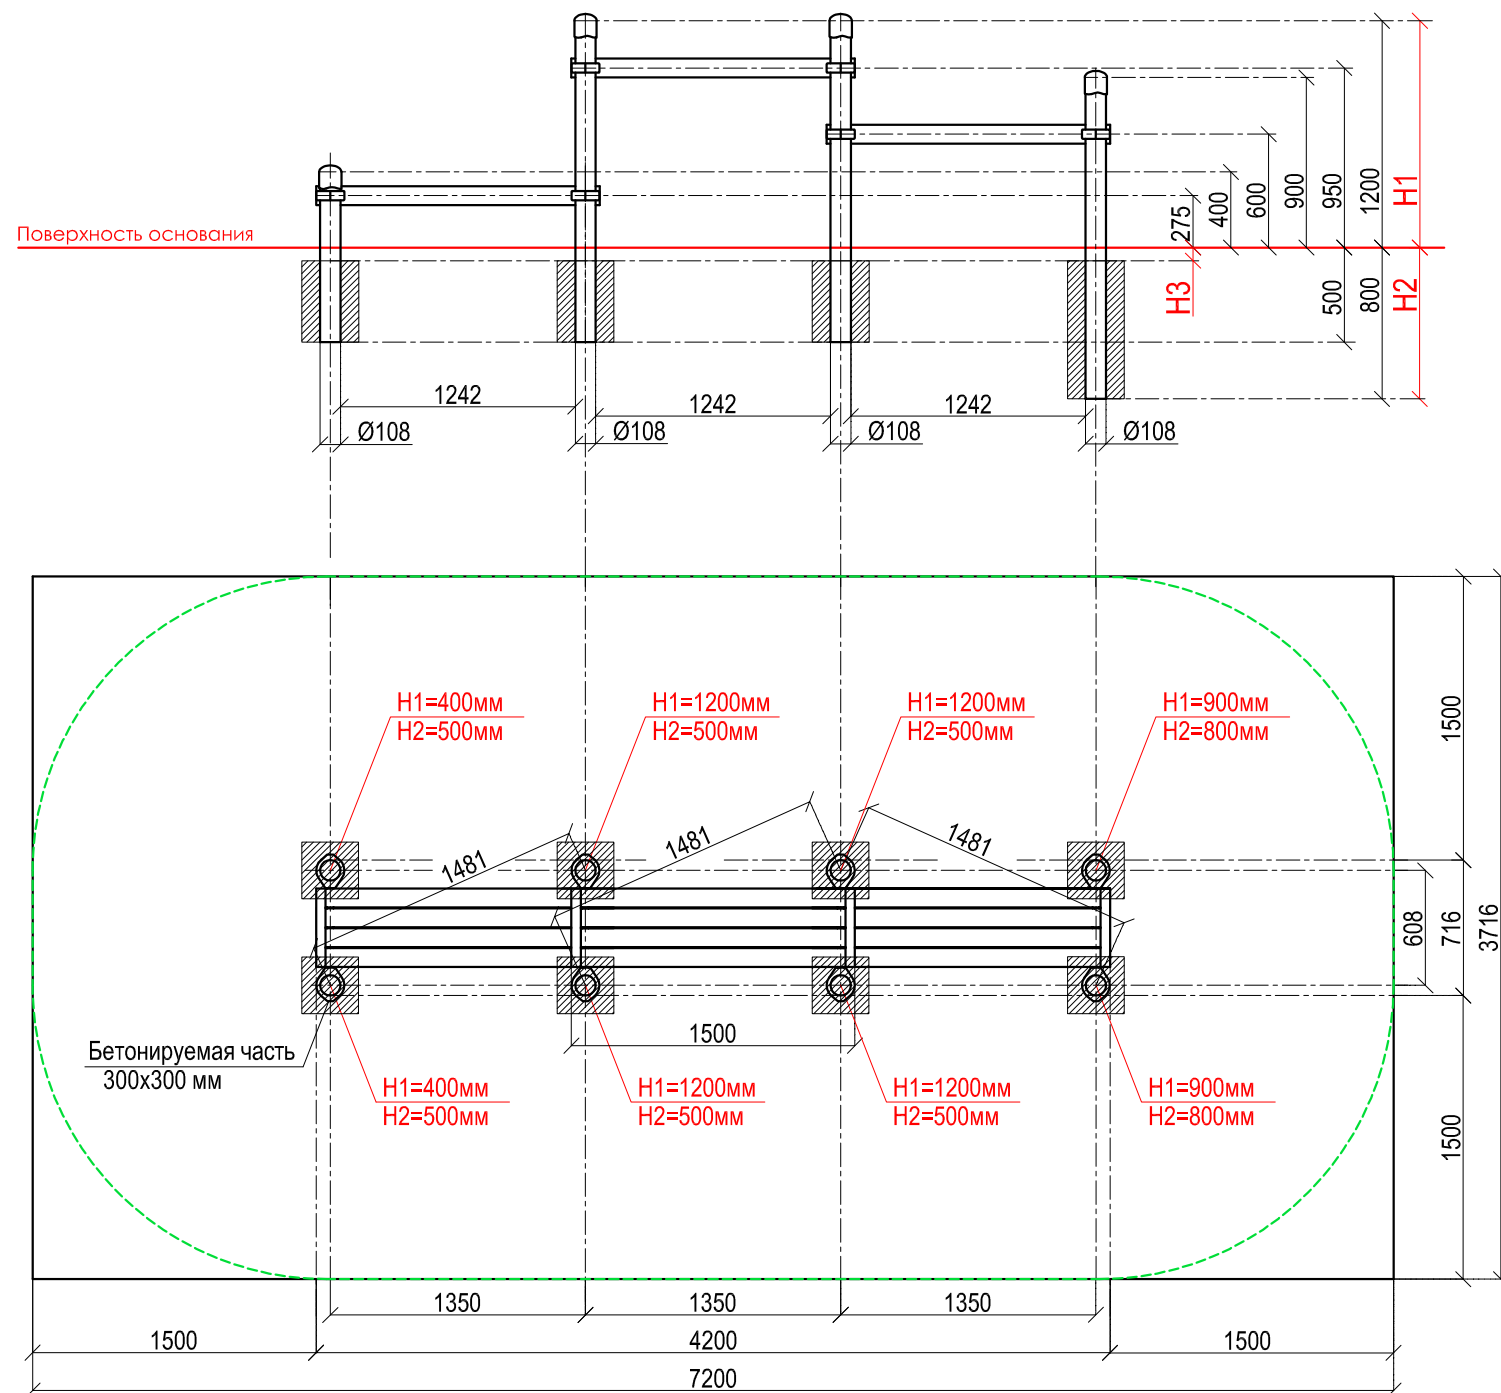


МАСШТАБ 1:40

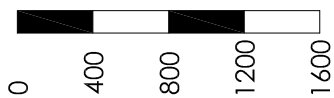

Адрес: 119048 г. Москва, ул. Усачёва, д.62, стр.1, оф. 23


E-mail: sport@kenguru.pro

Тел. +7 (800) 700-31-66; +7 (499) 130-05-00

WWW.KENGURU.PRO

K-028

Трехуровневая скамейка

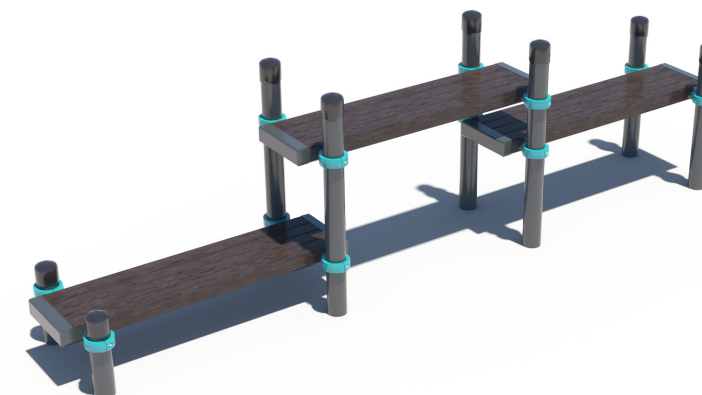

Комплекс состоит из восьми опорных столбов высотой: 2 шт. - 400 мм, 2 шт. - 900 мм, 4 шт. - 1200 мм и трех скамей для упражнений. ДПК брус скамей крепится к опорным столбам при помощи хомутов и перекладин длиной 500 мм на высоте: 1 шт - 275 мм, 1 шт - 600 мм, 1 шт - 950 мм от поверхности основания. Длина рабочих поверхностей скамей составляет 1500 мм, ширина - 400 мм. Длина комплекса не более 4400 мм.

Инструкция по установке:

1. Разметка площадки (площадка размечается по центрам опорных столбов в соответствии со схемой комплекса)
2. Подготовка ям для столбов
3. Предварительная сборка элементов:
4. Сборка элементов с помощью хомутов производится на отдельно подготовленной поверхности, чтобы не повредить лако-красочное покрытие
5. Проверка вертикалей и фиксация столбов
6. Проверка горизонталей и фиксация элементов (предельный момент затяжки резьбового соединения хомута при монтаже = 50-55 Нм)
7. Бетонирование

Размер ям для фундамента выбирается в зависимости от разновидности грунта. Размеры, указанные в таблице, применимы для нормальных условий с твердым грунтом. Если грунт очень мягкий, то требуется значительное усиление фундамента. Используйте только качественный бетон и точно следуйте инструкции по установке.

K-028 Технические характеристики

длина:	4200 мм	
ширина:	716 мм	
высота:	1250 мм	
наибольшая длина комплекса для транспортировки:	1750 мм	
вес комплекса:	240 кг	
необходимая площадь:	7200 x 3716 мм	
характеристики труб:	диаметр:	толщина стенки:
	108 мм	3,0 мм
металлические части:	сталь с порошковым покрытием RAL 7016	
	хомут:	силумин с порошковым покрытием RAL 5018
болты:	оцинкованный болт M10	
макс. высота перекладины:	950 мм	
возраст занимающихся:	дети в возрасте до 14 лет под присмотром родителей	
макс. вес занимающихся:	130 кг	
сертификат:	TÜV Rheinland InterCert Kft	

