

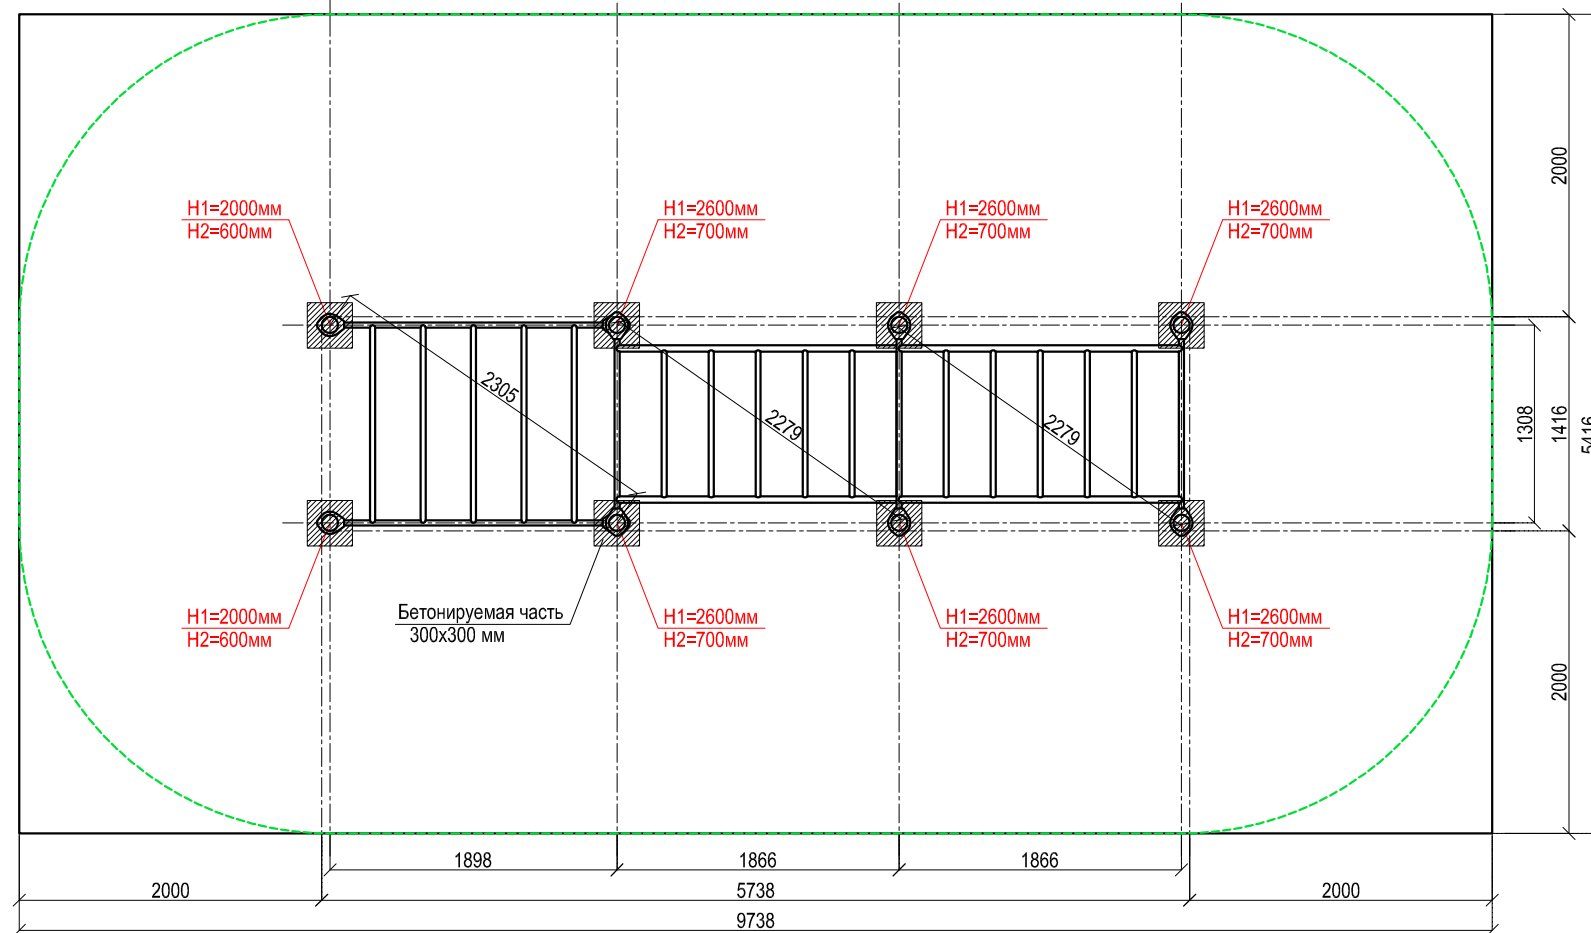
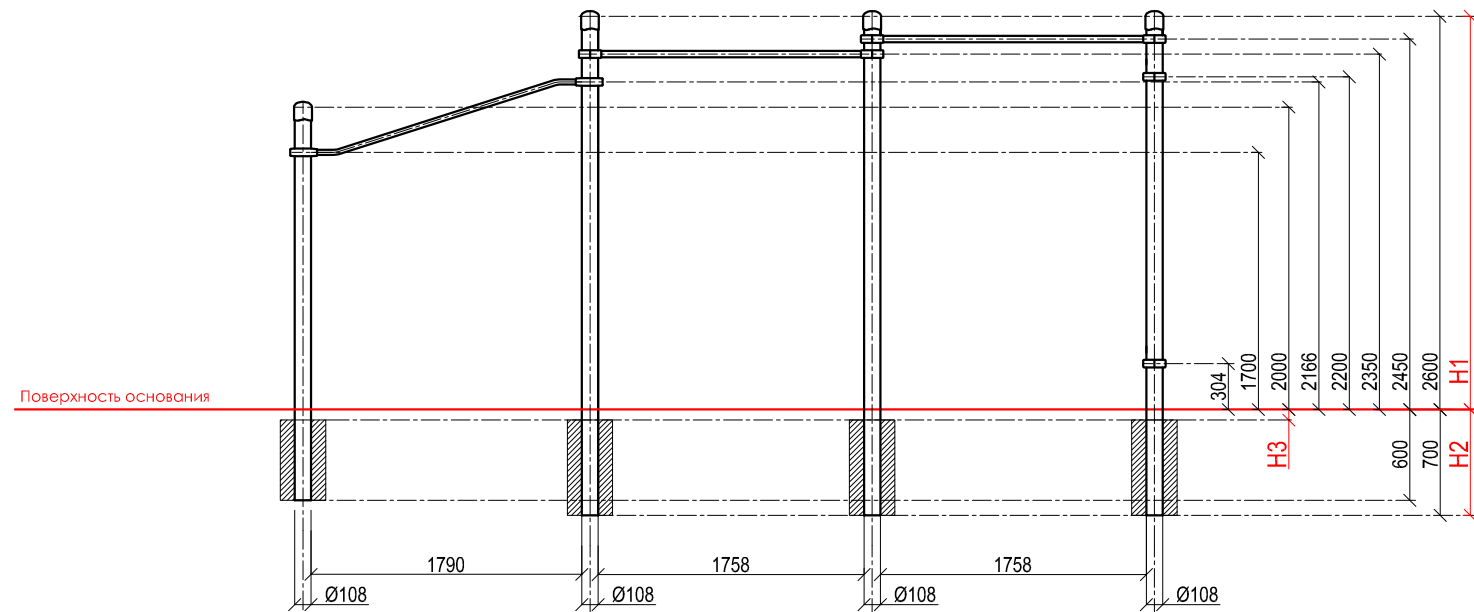


МАСШТАБ 1:50

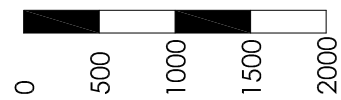

P-011

Ома

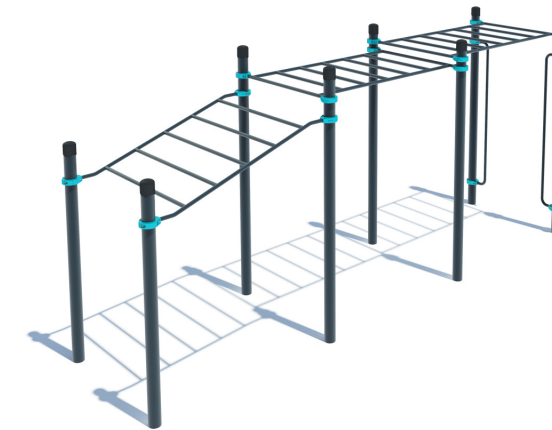

Комплекс состоит из восьми опорных столбов высотой: 6 шт. - 2600 мм, 2 шт. - 2000 мм и рукохода, состоящего из трех секций, которые крепятся к опорным столбам при помощи хомутов. Высота фиксации горизонтальных секций рукохода: 1 шт. - 2350 мм и 1 шт. - 2450 мм. Длина каждой секции 1900 мм. Шаг рукохода 310 мм. Рукоход в подъем крепится к опорным столбам на высоте: 1700 мм - в нижней части и 2166 мм - в верхней части, длина рукохода 1790 мм. Комплекс оснащен поручнями для инвалидов-колясочников. Длина комплекса не более 5750 мм.

Инструкция по установке:

1. Разметка площадки (площадка размечается по центрам опорных столбов в соответствии со схемой комплекса)
2. Подготовка ям для столбов
3. Предварительная сборка элементов:
4. Сборка элементов с помощью хомутов производится на отдельно подготовленной поверхности, чтобы не повредить лако-красочное покрытие
5. Проверка вертикалей и фиксация столбов
6. Проверка горизонталей и фиксация элементов (предельный момент затяжки резьбового соединения хомута при монтаже = 50-55 Нм)
7. Бетонирование

Размер ям для фундамента выбирается в зависимости от разновидности грунта. Размеры, указанные в таблице, применимы для нормальных условий с твердым грунтом. Если грунт очень мягкий, то требуется значительное усиление фундамента. Используйте только качественный бетон и точно следуйте инструкции по установке.

P-011 Технические характеристики

длина:	5738 мм	
ширина:	1416 мм	
высота:	2650 мм	
наибольшая длина комплекса для транспортировки:	3350 мм	
вес комплекса:	340 кг	
необходимая площадь:	9738 x 5416 мм	
характеристики труб:	диаметр:	толщина стенки:
	108 мм	3,0 мм
	42 мм	3,2 мм
	34 мм	3,2 мм
металлические части:	сталь с порошковым покрытием RAL 7016	
хомут:	силумин с порошковым покрытием RAL 5018	
болты:	оцинкованный болт M10	
макс. высота перекладины:	2450 мм	
возраст занимающихся:	дети в возрасте до 14 лет под присмотром родителей	
макс. вес занимающихся:	130 кг	
сертификат:	TÜV Rheinland InterCert Kft	

