



МАСШТАБ 1:40



Поверхность основания

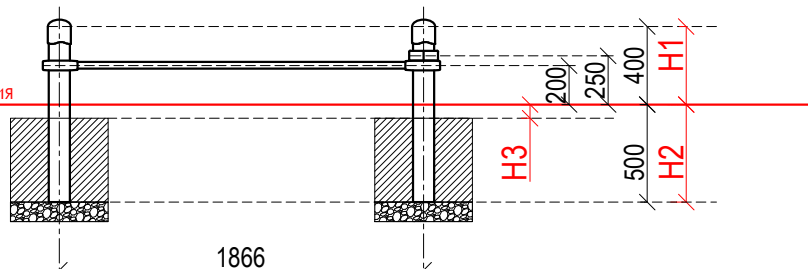

1866

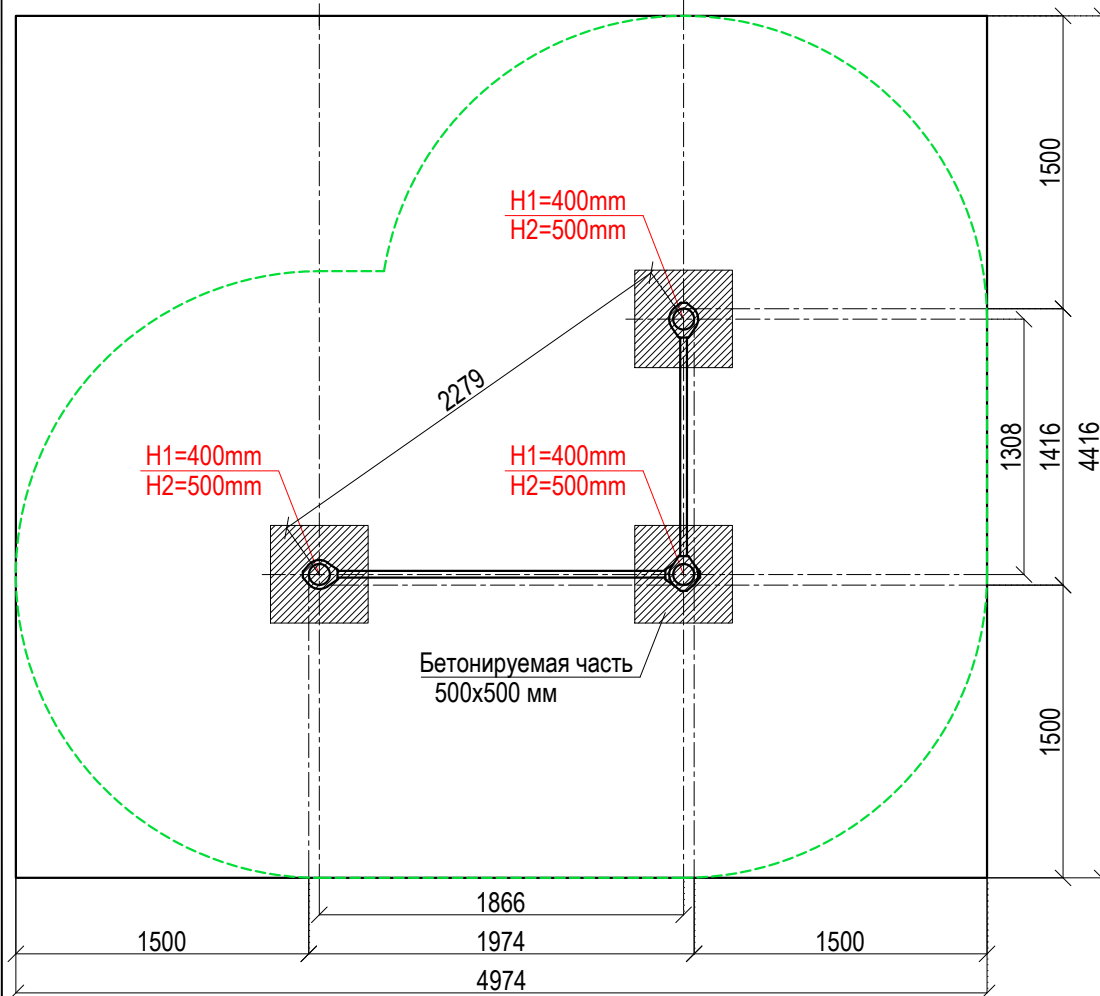

H1=400mm
H2=500mm

H1=400mm
H2=500mm

H1=400mm
H2=500mm

Бетонируемая часть
500x500 мм



Адрес: 141595, Московская обл., г.о. Солнечногорск, д. Ложки, тер. Индустриальный парк Есипово, стр. 12

E-mail: info@prompark.pro

Тел. : 8 (495) 220-53-55

Сайт - PROMPARK.PRO

PK-001/ST

Авиано (Стандарт)



Комплекс состоит из трех опорных столбов высотой 400 мм и двух перекладин длиной 1200 и 1758 мм. Элементы крепятся к опорным столбам при помощи хомутов. Высота фиксации перекладин: 1 шт. - 200 мм, 1 шт. - 250 мм от поверхности основания. Длина комплекса не более 1974 мм

Инструкция по установке:

1. Площадка размечается по центрам опорных столбов в соответствии со схемой комплекса.
2. Подготовка ям. Для опорных столбов предусмотрено устройство подушки из слоя щебня толщиной 100 мм фракции 10-40 мм. Глубина ям может варьироваться в зависимости от толщины финишного покрытия (резиновое покрытие, отсев, щепа и т. д.), а также от уклона основания.
3. Предварительная сборка элементов. Сборка элементов с помощью хомутов производится на отдельно подготовленной поверхности во избежание механических повреждений покрытия элементов.
4. Проверка отклонений от проектной высоты опорных столбов (относительно уровня финишного покрытия) - не более 30 мм. Горизонтальные элементы устанавливаются с уклоном не более 1°, вертикальные элементы устанавливаются с отклонением не более 0,5°. При этом фиксация элементов осуществляется с предельным моментом затяжки резьбовых соединений хомутов в пределах 40-45 Н·м.
5. Бетонирование выполняется путём заливки цементно-песчаной смеси ручной подготовки (не ниже марки М250), изготавливаемой непосредственно на строительной площадке, либо готового заводского бетона (не ниже класса В20), поставляемого специализированными организациями.

PK-001/ST Технические характеристики

--