


МАСШТАБ 1:40

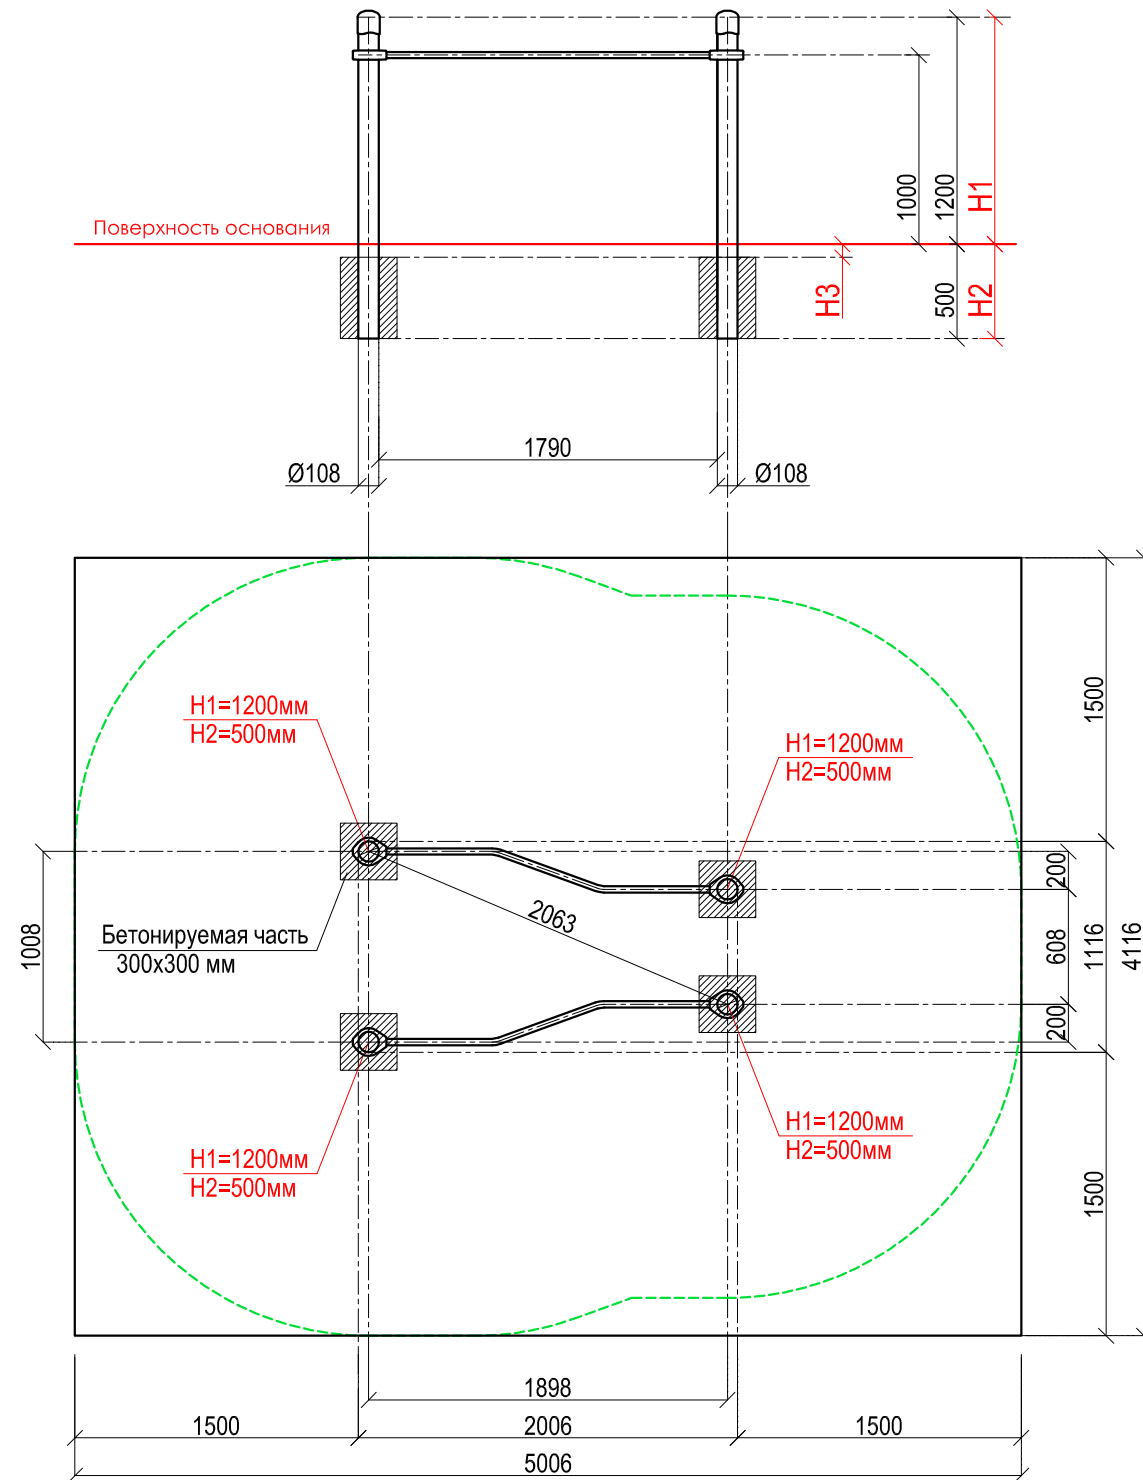

Адрес: 119048 г. Москва, ул. Усачёва, д.62, стр.1, оф. 23


E-mail: sport@kenguru.pro

Тел. +7 (800) 700-31-66; +7 (499) 130-05-00

WWW.KENGURU.PRO

P-005

Изогнуто-горизонтальные брусья

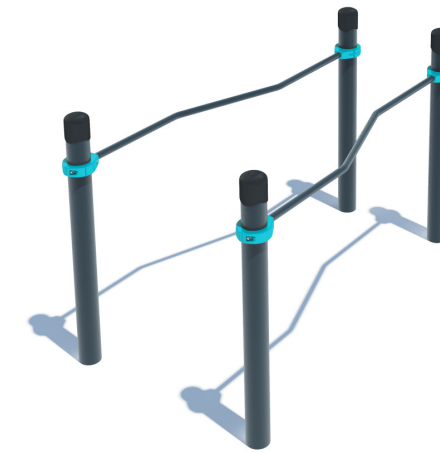

Комплекс состоит из четырех опорных столбов высотой 1200 мм и двух зигзагообразно изогнутых жердей длиной 1790 мм. Расстояние между центрами опорных столбов брусьев: 608 мм - с одной стороны и 1008 мм - с другой стороны. Жерди крепятся к опорным столбам при помощи хомутов на высоте 1000 мм от поверхности основания. Длина комплекса не более 2010 мм.

#### Инструкция по установке:

1. Разметка площадки (площадка размечается по центрам опорных столбов в соответствии со схемой комплекса)
2. Подготовка ям для столбов
3. Предварительная сборка элементов:
4. Сборка элементов с помощью хомутов производится на отдельно подготовленной поверхности, чтобы не повредить лако-красочное покрытие
5. Проверка вертикалей и фиксация столбов
6. Проверка горизонталей и фиксация элементов (предельный момент затяжки резьбового соединения хомута при монтаже = 50-55 Нм)
7. Бетонирование

Размер ям для фундамента выбирается в зависимости от разновидности грунта. Размеры, указанные в таблице, применимы для нормальных условий с твердым грунтом. Если грунт очень мягкий, то требуется значительное усиление фундамента. Используйте только качественный бетон и точно следуйте инструкции по установке.

#### P-005 Технические характеристики

	длина:	2006 мм		
	ширина:	1116 мм		
	высота:	1250 мм		
	наибольшая длина комплекса для транспортировки:	1930 мм		
	вес комплекса:	100 кг		
	необходимая площадь:	5006 x 4116 мм		
	характеристики труб:	диаметр:	108 мм	толщина стенки: 3,0 мм
			34 мм	3,2 мм
	металлические части:	сталь с порошковым покрытием RAL 7016		
	хомут:	силумин с порошковым покрытием RAL 5018		
болты:	оцинкованный болт M10			
макс. высота перекладины:	1000 мм			
возраст занимающихся:	дети в возрасте до 14 лет под присмотром родителей			
макс. вес занимающихся:	130 кг			
сертификат:	TÜV Rheinland InterCert Kft			