
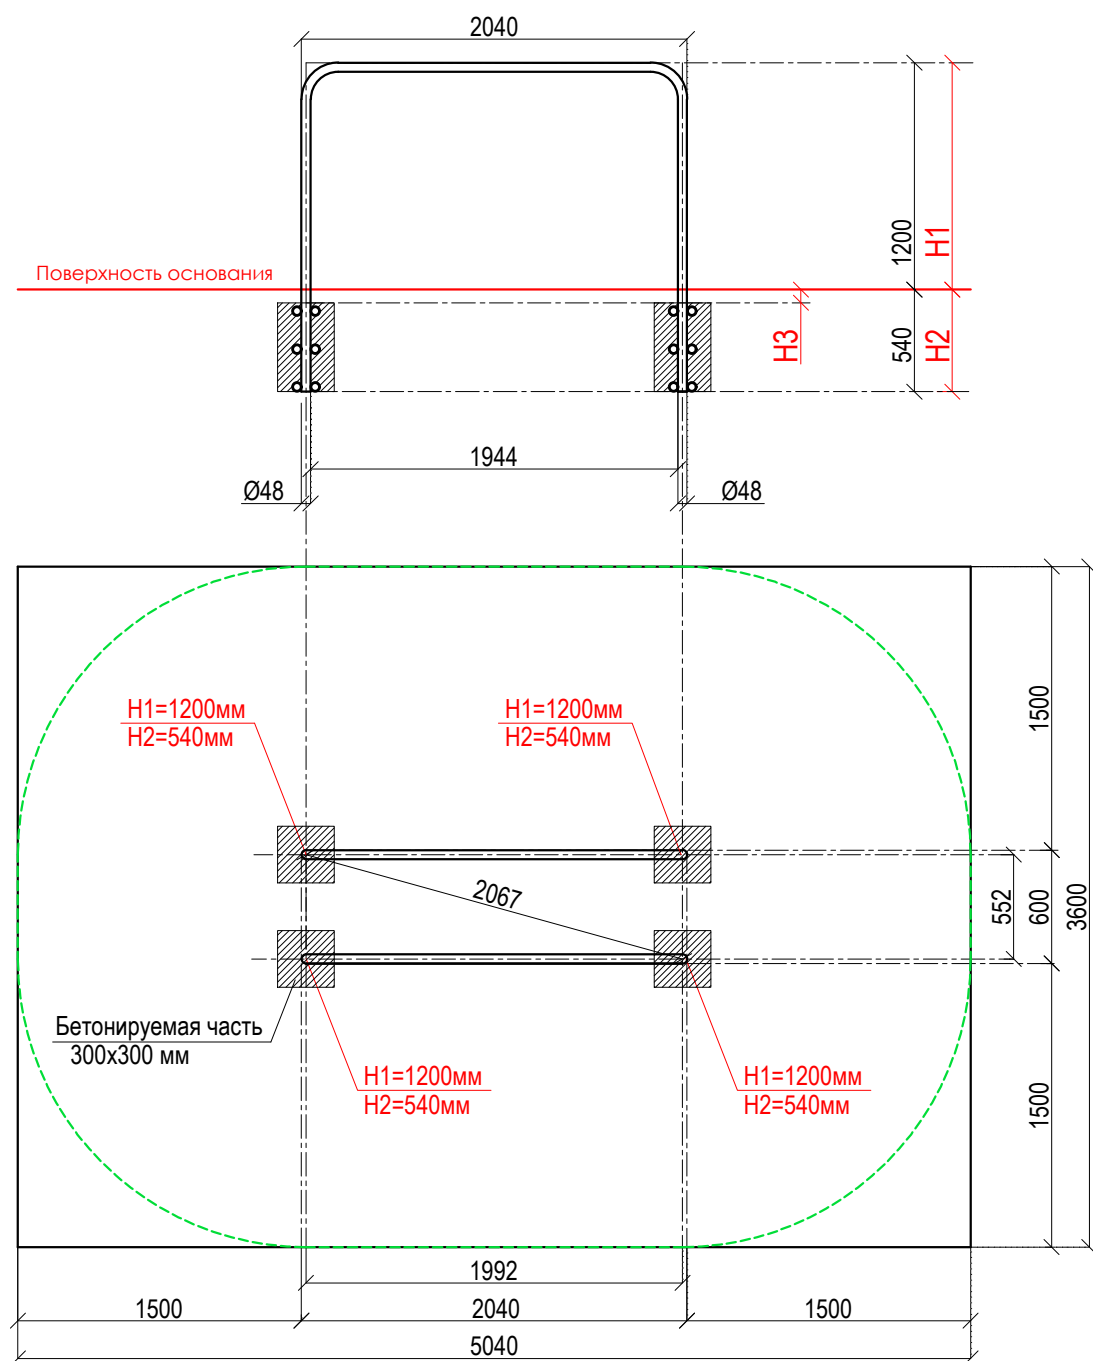


МАСШТАБ 1:40

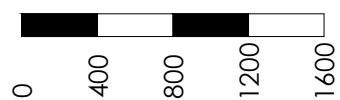

Адрес: 123112, г. Москва, Пресненская набережная, д. 12, 32 этаж


E-mail: sales@kenguru.pro

Тел. +7 (800) 700-31-66; +7 (499) 130-05-00

WWW.KENGURU.PRO

K-008/N

Ласпи (Нержавеющая сталь)

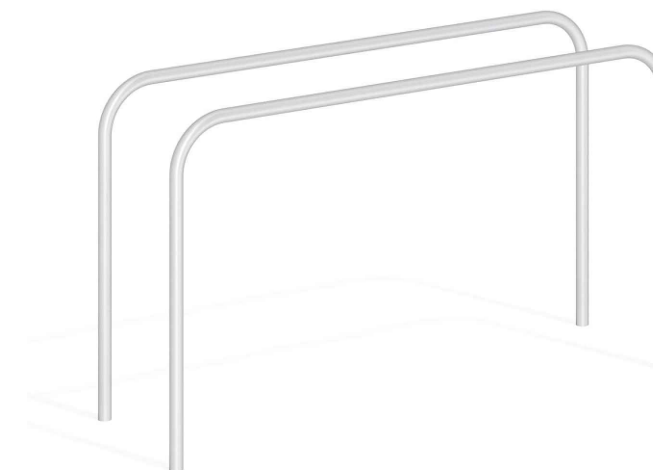

Комплекс состоит из двух жердей. Жерди брусьев расположены параллельно. Расстояние между внутренними поверхностями жердей 500 мм, рабочая поверхность - 1800 мм. Жерди брусьев симметрично изогнуты под углом 90 градусов, высота - 1200 мм от поверхности основания. Длина комплекса не более 2100 мм.

**Инструкция по установке:**

1. Разметка площадки (площадка размечается по центрам опорных столбов в соответствии со схемой комплекса)
2. Подготовка ям для столбов
3. Предварительная сборка элементов:
4. Сборка элементов с помощью хомутов производится на отдельно подготовленной поверхности, чтобы не повредить лако-красочное покрытие
5. Проверка вертикалей и фиксация столбов
6. Проверка горизонталей и фиксация элементов (предельный момент затяжки резьбового соединения хомута при монтаже = 40-45 Нм)
7. Бетонирование

Размер ям для фундамента выбирается в зависимости от разновидности грунта. Размеры, указанные в таблице, применимы для нормальных условий с твердым грунтом. Если грунт очень мягкий, то требуется значительное усиление фундамента. Используйте только качественный бетон и точно следуйте инструкции по установке.

**K-008/N Технические характеристики**

длина:	2040 мм	
ширина:	600 мм	
высота:	1200 мм	
наибольшая длина комплекса для транспортировки:	2140 мм	
вес комплекса:	70 кг	
необходимая площадь:	5040 x 3600 мм	
характеристики труб:	диаметр:	толщина стенки:
	48 мм	3,2 мм
металлические части:	нержавеющая сталь	
хомут:	-	
болты:	-	
макс. высота перекладины:	1200 мм	
возраст занимающихся:	дети в возрасте до 14 лет под присмотром родителей	
макс. вес занимающихся:	130 кг	

