


МАСШТАБ 1:40

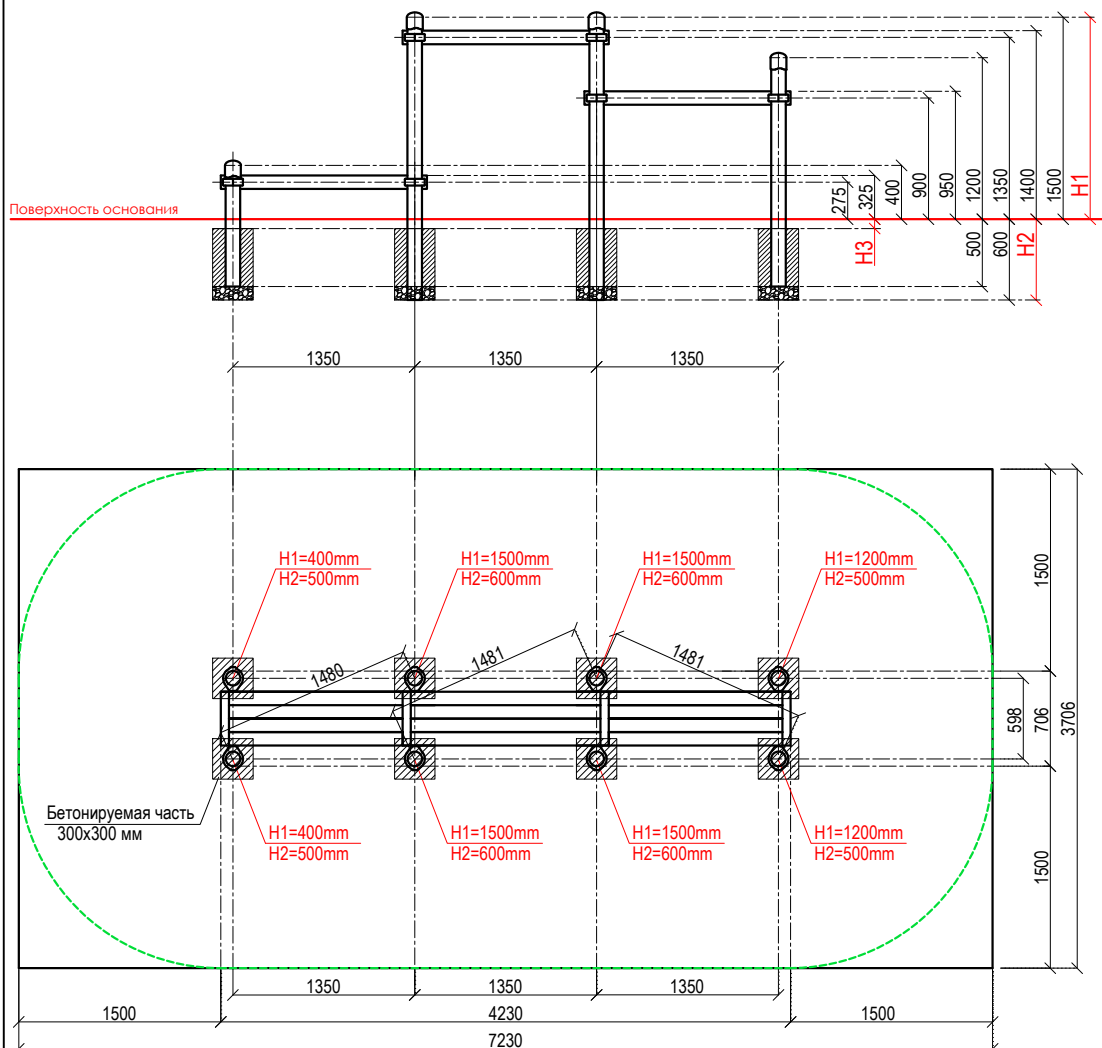

Адрес: 141595, Московская обл., г.о. Солнечногорск, д. Ложки, тер. Индустриальный парк Есипово, стр. 12

E-mail: info@prompark.pro

Тел. : 8 (495) 220-53-55

Сайт - PROMPARK.PRO

PK-012/ST

Калино (Стандарт)



Комплекс состоит из восьми опорных столбов высотой 2 шт. - 400 мм, 2 шт. - 1200 мм, 4 шт. - 1500 мм, шести перекладин длиной 490 мм, на которые крепятся три комплекта скамеек размером 1500x400 мм из древесно-полимерного композита. Элементы крепятся к опорным столбам при помощи хомутов, на высоте: 1 шт. - 275 мм, 1 шт. - 900 мм, 1 шт. - 1350 мм. Длина комплекса не более 4350 мм

Инструкция по установке:

1. Площадка размечается по центрам опорных столбов в соответствии со схемой комплекса.
2. Подготовка ям. Для опорных столбов предусмотрено устройство подушки из слоя щебня толщиной 100 мм фракции 10-40 мм. Глубина ям может варьироваться в зависимости от толщины финишного покрытия (резиновое покрытие, отсев, щепа и т. д.), а также от уклона основания.
3. Предварительная сборка элементов. Сборка элементов с помощью хомутов производится на отдельно подготовленной поверхности во избежание механических повреждений покрытия элементов.
4. Проверка отклонений от проектной высоты опорных столбов (относительно уровня финишного покрытия) - не более 30 мм. Горизонтальные элементы устанавливаются с уклоном не более 1°, вертикальные элементы устанавливаются с отклонением не более 0,5°. При этом фиксация элементов осуществляется с предельным моментом затяжки резьбовых соединений хомутов в пределах 40-45 Н·м.
5. Бетонирование выполняется путём заливки цементно-песчаной смеси ручной подготовки (не ниже марки М250), изготовляемой непосредственно на строительной площадке, либо готового заводского бетона (не ниже класса В20), поставляемого специализированными организациями.

PK-012/ST Технические характеристики

Поверхность основания Травмобезопасное покрытие Бетон Опорный столб Щебень		длина:	4230 mm
		ширина:	706 mm
		высота:	1550 mm
		наибольшая длина комплекса для транспортировки:	2050 mm
		вес комплекса:	190 кг
		необходимая площадь:	7230 x 3706 mm
		характеристики труб:	диаметр:
			толщина стенок:
			108 mm
			34 mm
		металлические части:	сталь с порошковым покрытием RAL 7016
		хомут:	силумин с порошковым покрытием RAL 5018
		болты:	оцинкованный болт M10
		макс. высота перекладины:	1400 mm
		возраст занимающихся:	Доступно для всех возрастов, дети до 14 лет - только под присмотром родителей
		макс. вес занимающихся:	130 кг